827

Dec. plan by copies to =

# PLAN of LAND

# HOMER SANBORN

## HAMPTON, N. H.

SCALE 1"=50 JUNE 1970

PARKER SURVEY ASSOC. INC.

SEABROOK N.H.

MACE ROAD

S 26 - 12 - 20 E

168.70

401.97

FND. C.B.

SET HUB

FND. I.P.

LOT "A"

30,400 SF±

N/F N. TOWLE

N 05 - 10 E

175.49

176.47

S 56 - 59 - 10 W

N/F A BELSER

FND POST

178.27

N 26 - 10 - 20 W

FND I.P.

N/F EST. P. LAMPREY

LOT "B"

50,200 SF±

WAVERLEY PARK

SEE PLAN R.C.R. 02265

N 62 - 02 - 37 E

361.90

N 01 - 48 - 40 W

170.71

S 56 - 59 - 10 W

SET STK

268.84

N 71 - 50 - 20 W

HIGH STREET

SET HUB

827

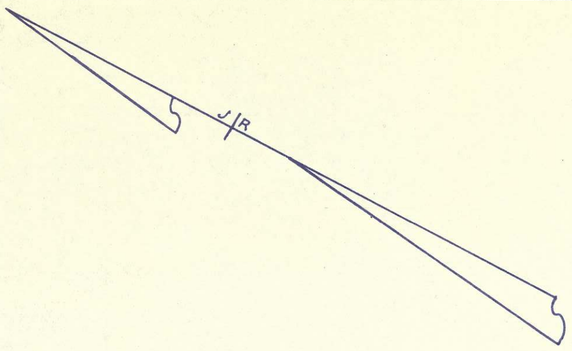


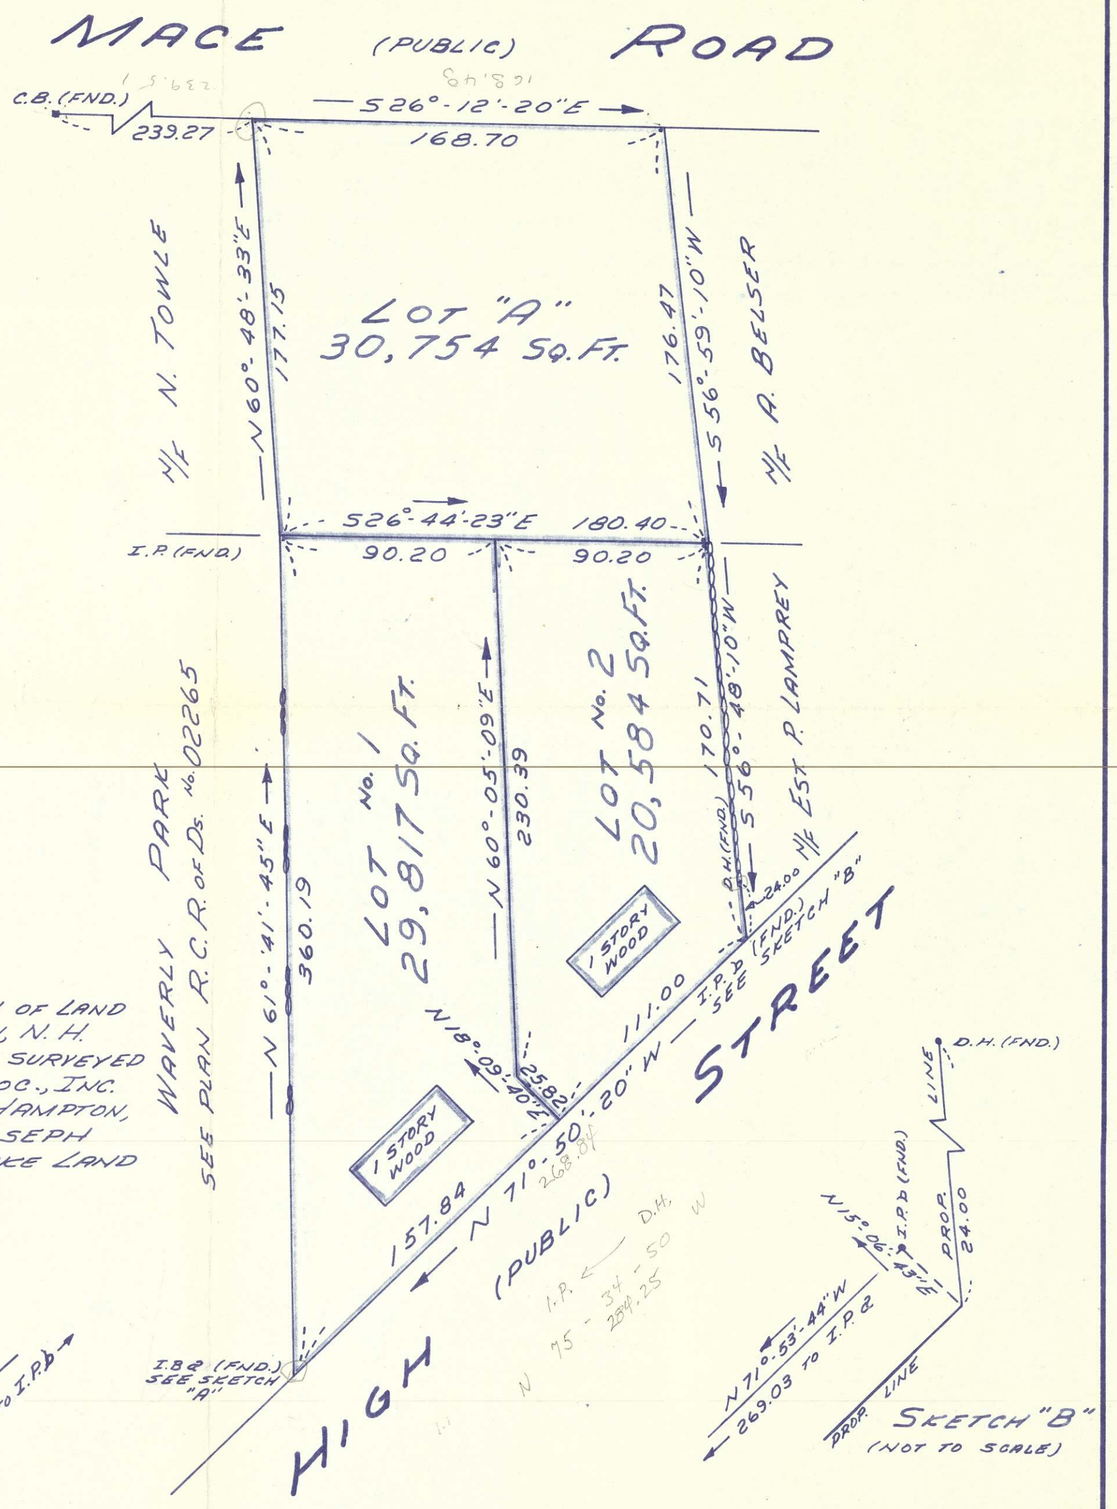


NOTE:

THIS PLAN SUPERSEDS "PLAN OF LAND HOMER SANBORN HAMPTON, N.H. SCALE: 1"=50' JUNE 1970" SURVEYED BY PARKER SURVEY ASSOC., INC. AND "PLAN OF LAND IN HAMPTON, N.H. AS DRAWN FOR JOSEPH TATONE" BY THE PEMBROKE LAND SURVEY COMPANY.

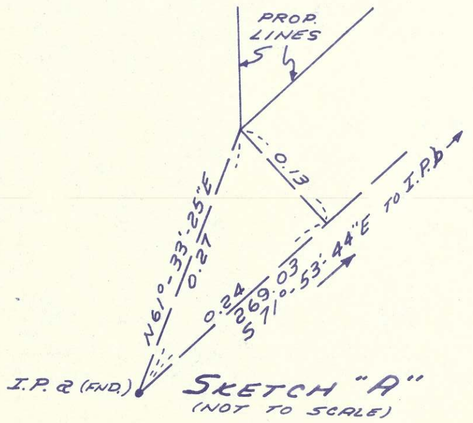


PLAN OF LAND IN

# HAMPTON, NEW HAMPSHIRE

DRAWN FOR

## JOSEPH TATONE

NOVEMBER 1970 SCALE: 1"=50'

by the Pembroke Land Survey Co. ~ Salem, N.H.

THE STATE OF NEW HAMPSHIRE
JOSEPH A. ESPOSITO, Jr. No. 118
REGISTERED LAND SURVEYOR

#827